


PARCELLES
AL 132 - 296
3 124 m²

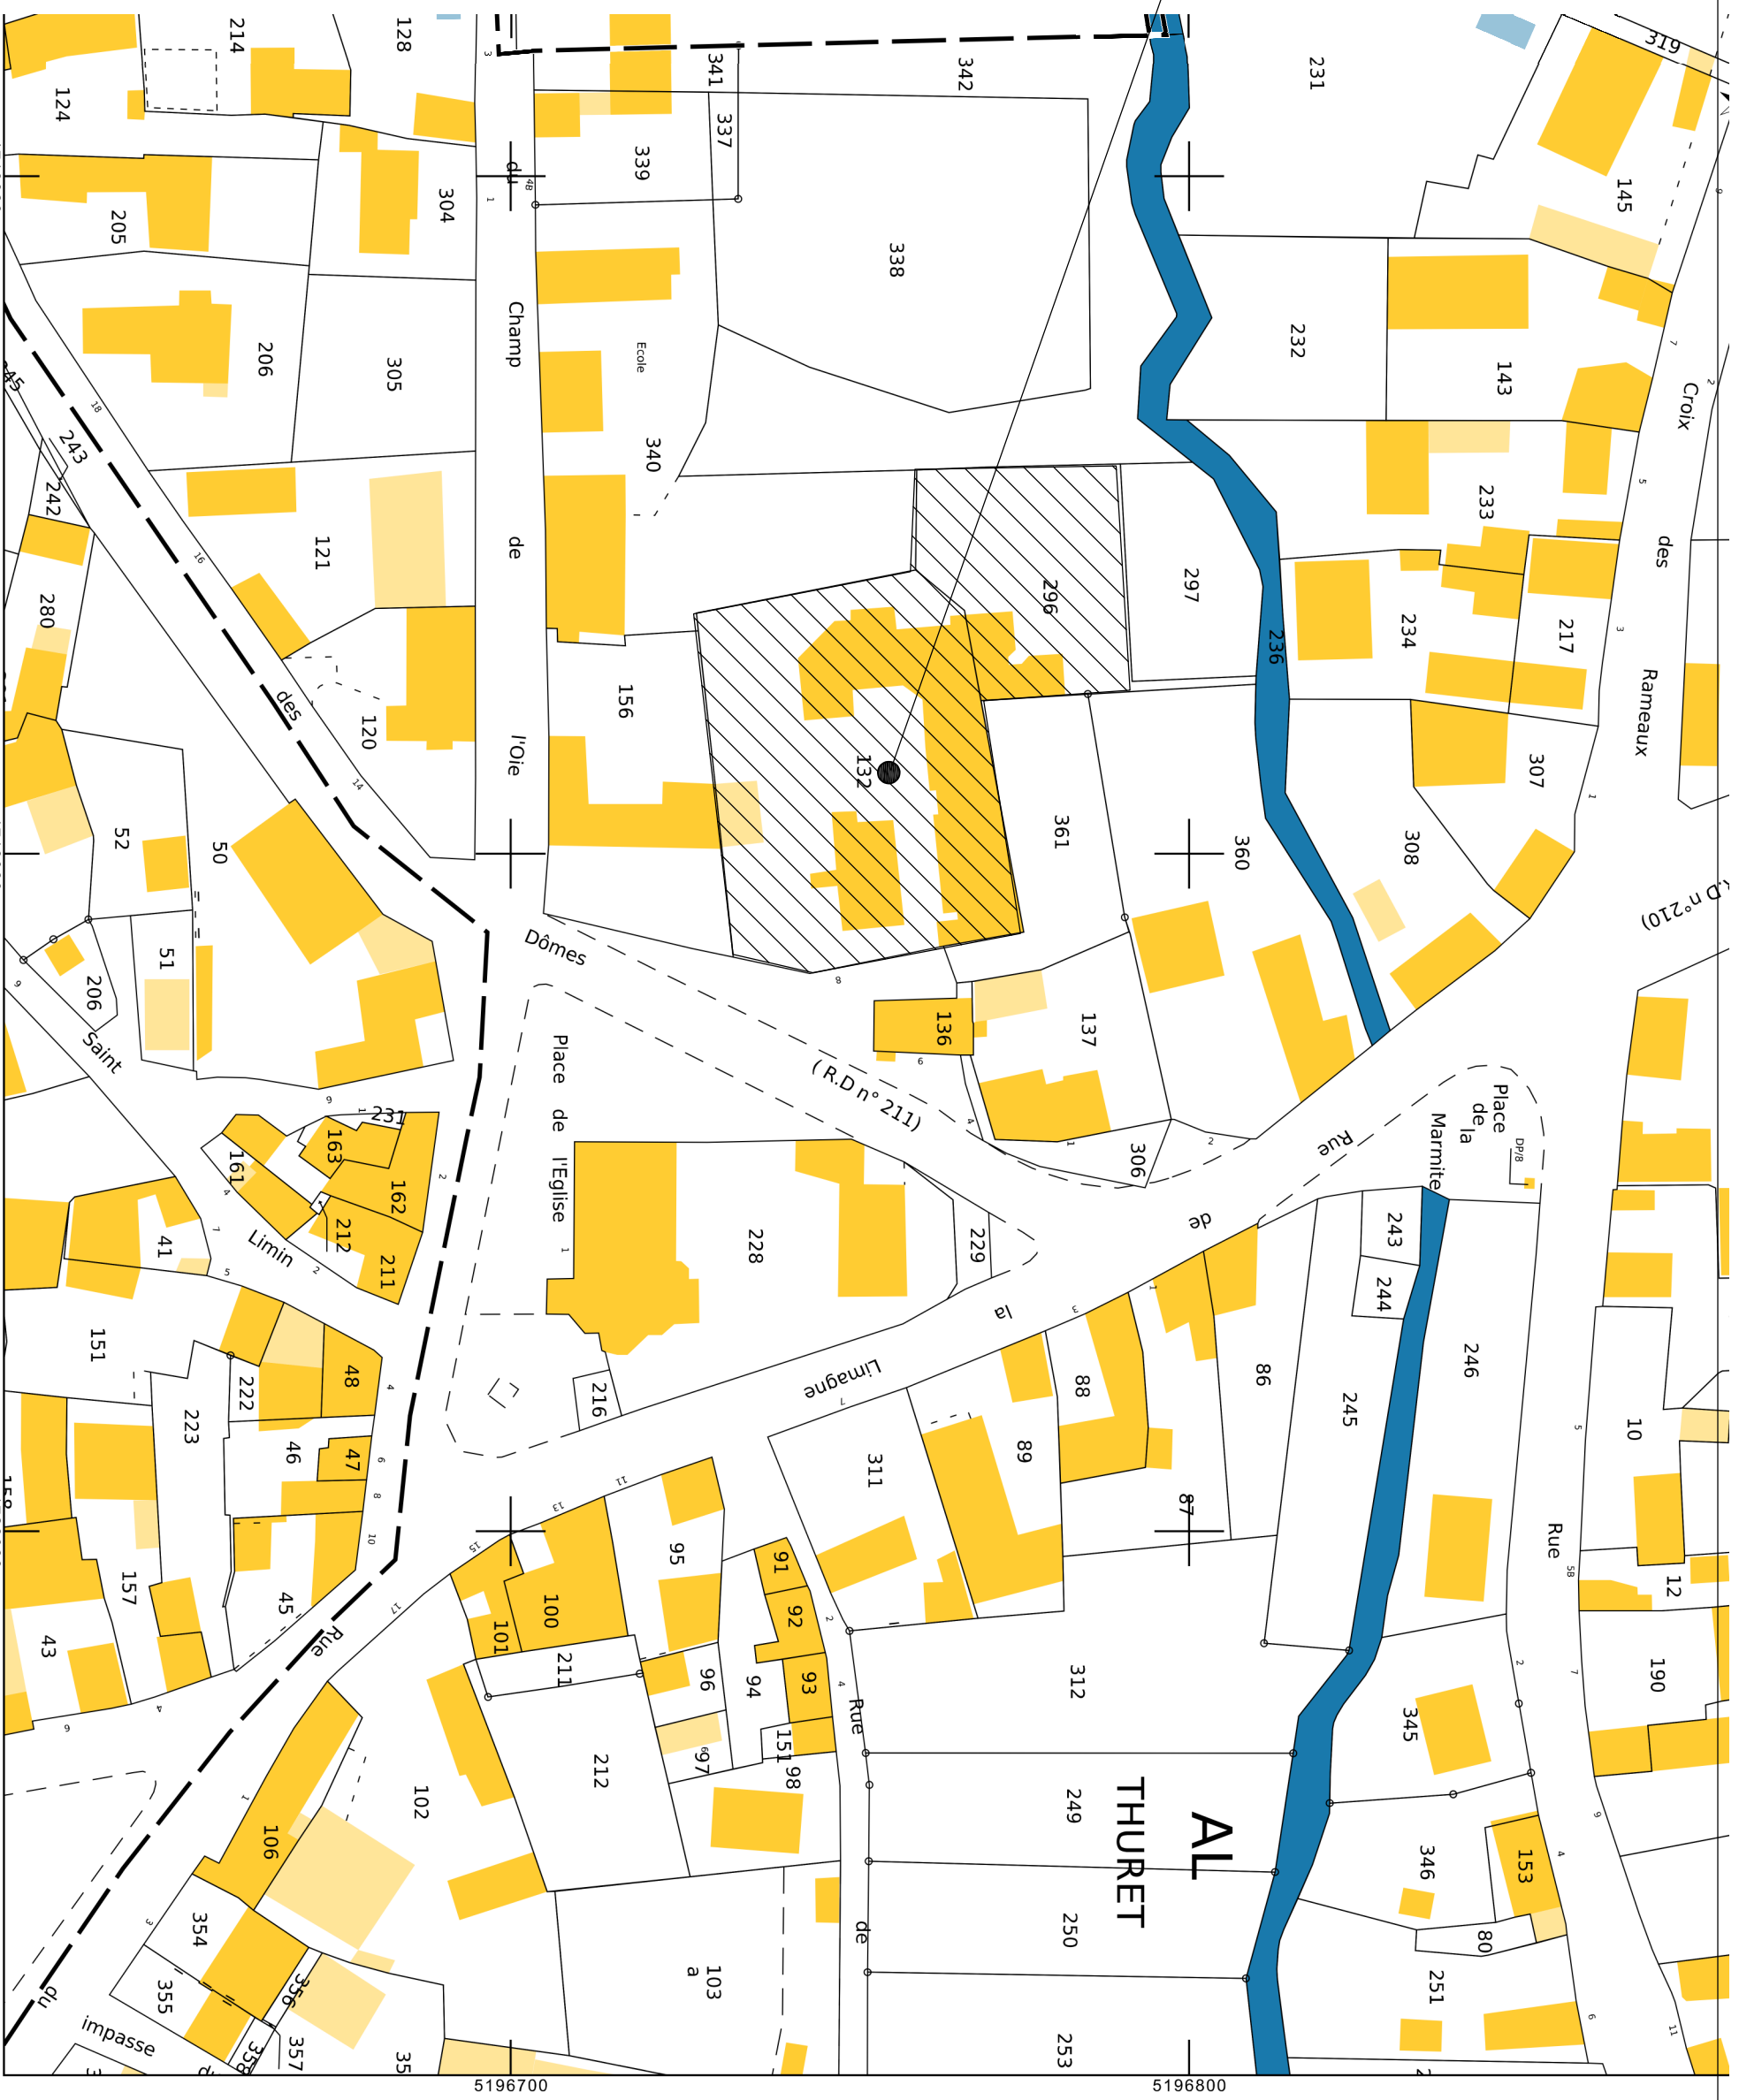

COUDERT VAILLANT ARCHITECTURE
8 RUE DU CHAMBON - 63170 AUBIERE
tél: 04 73 26 97 81
mail: contact@coudert-valliant.com

COMMUNE DE THURET
MAIRIE DE THURET
1 PLACE DE L'ÉGLISE 63260 THURET
mairiedethuret@wanadoo.fr

RENOVATION DE L'ÉCOLE PRIMAIRE PUBLIQUE
8 RUE DES DOMES - LE BOURG
63 260 THURET

SITUATION

DCE1

Ech. 1/11000

4 NOV 2024