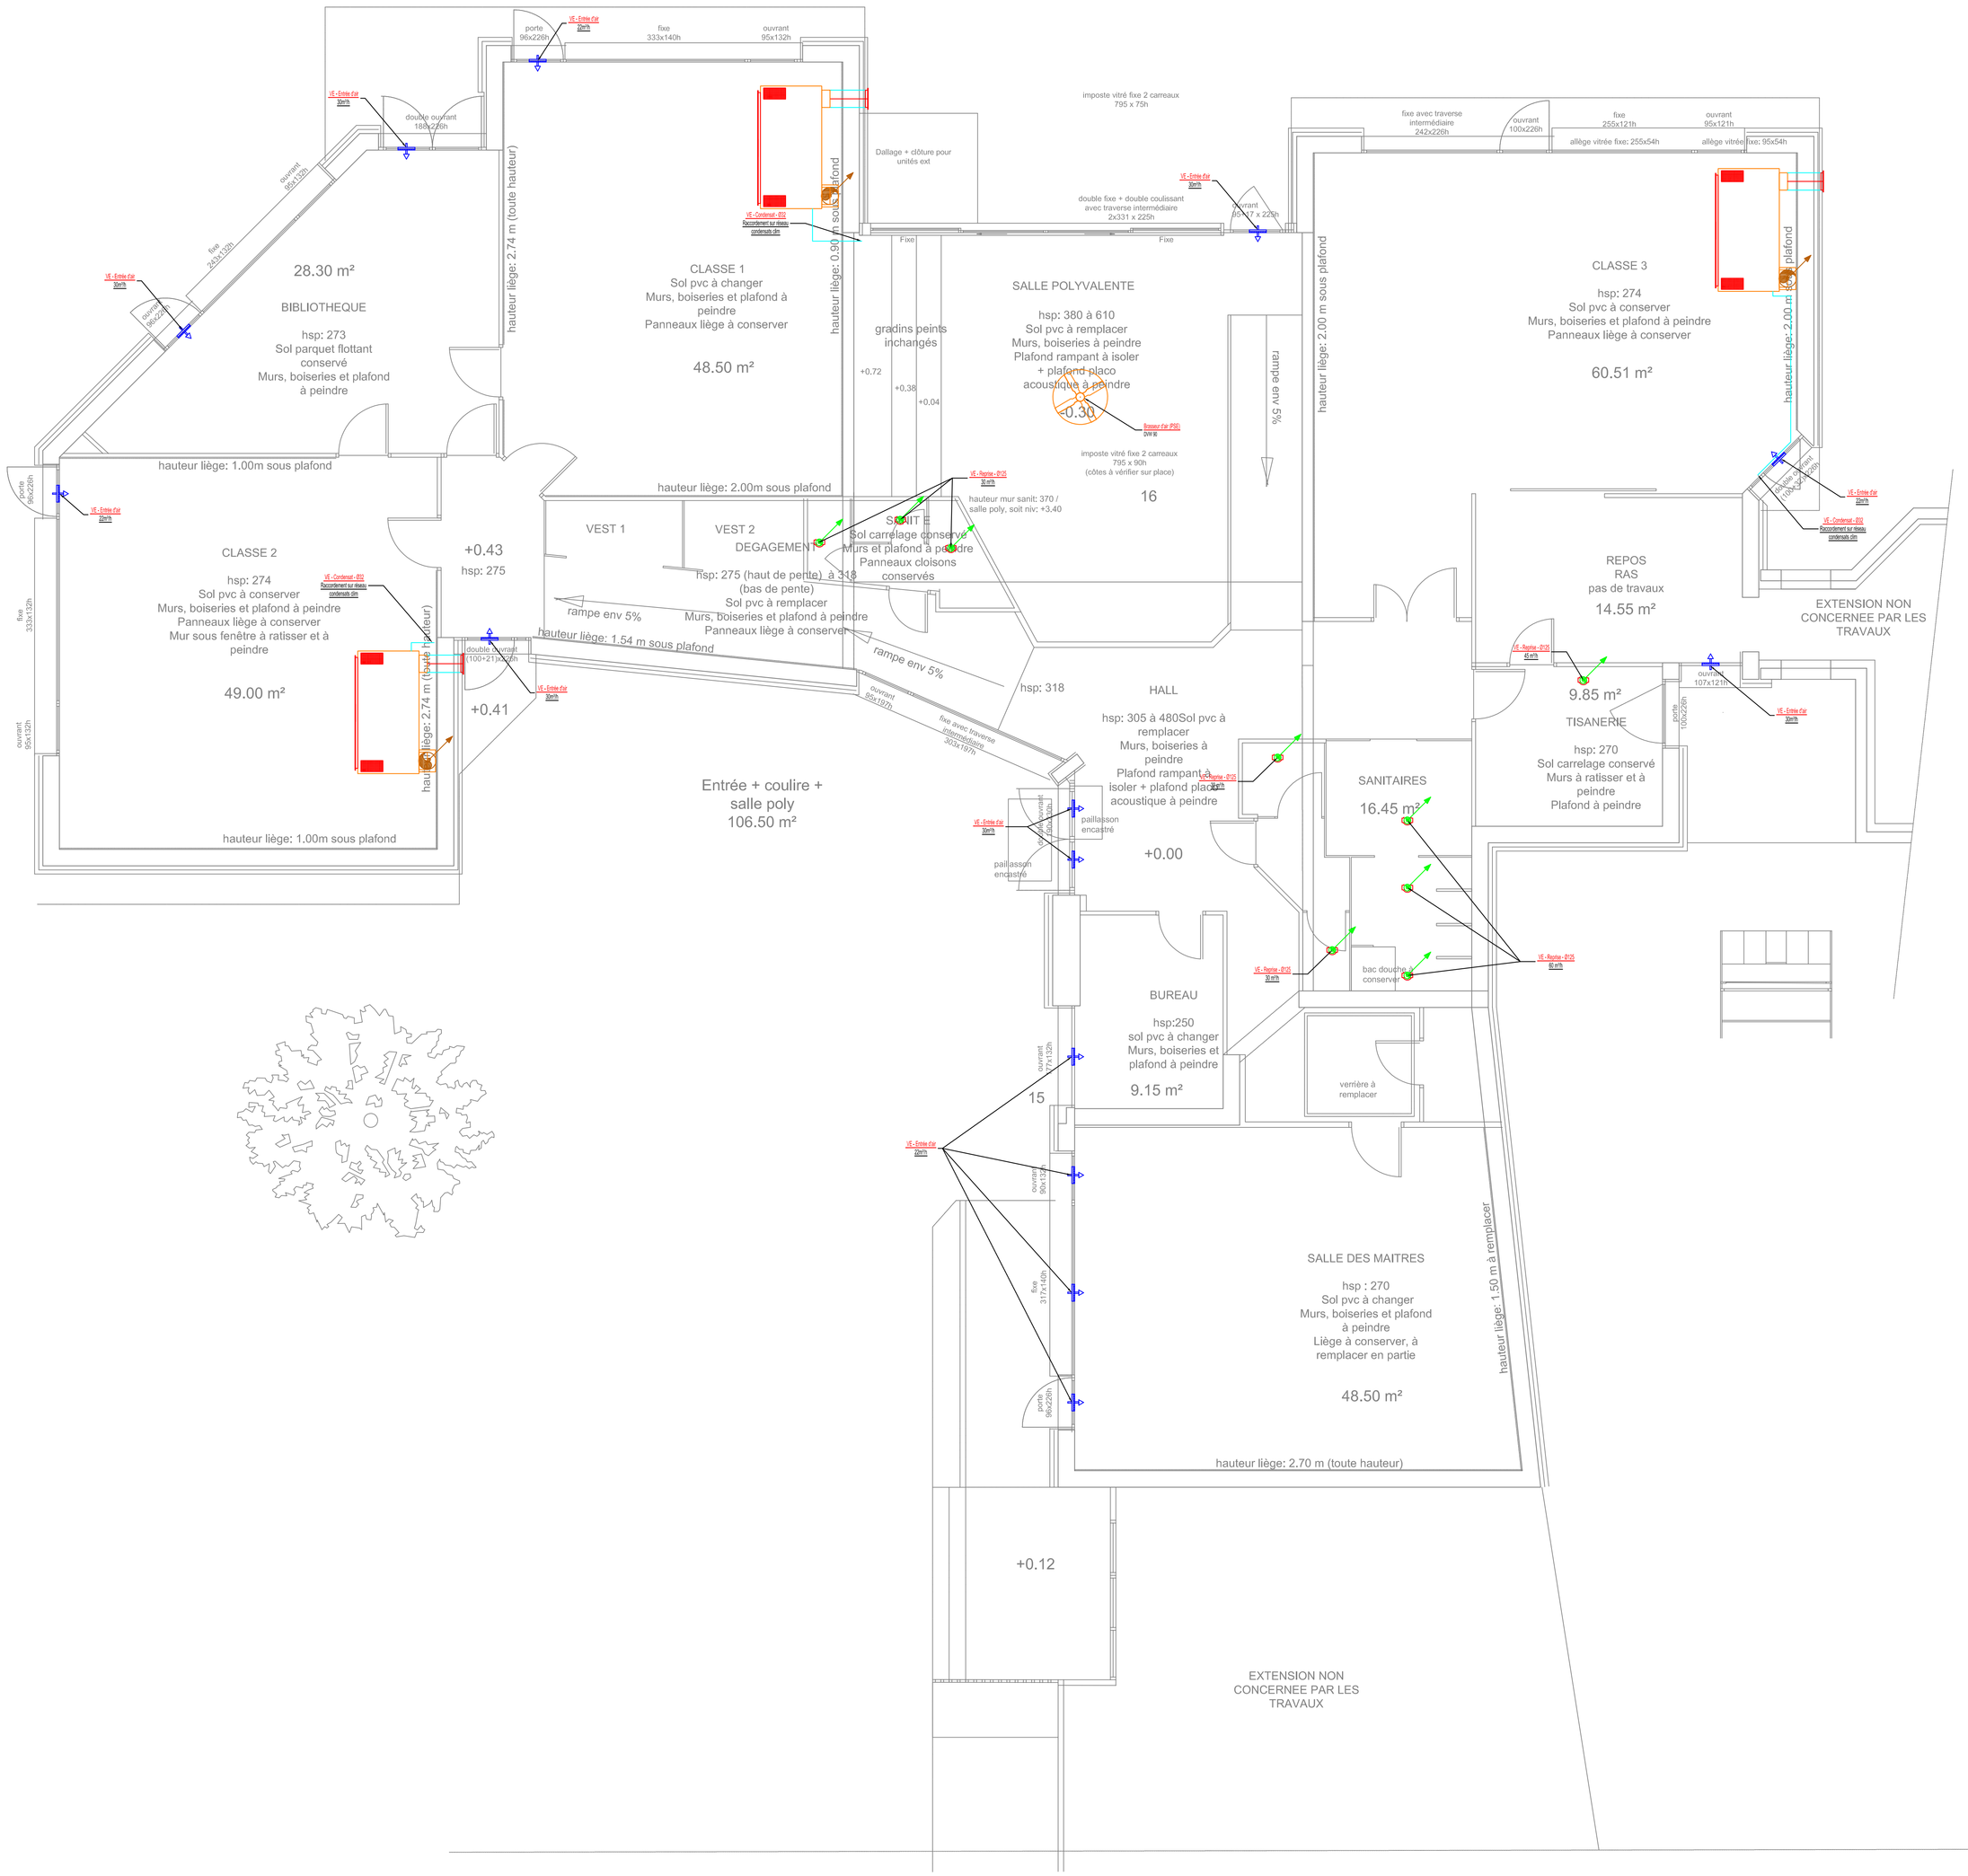

LEGENDE VENTILATION

	Gaine de reprise
	Gaine de soufflage
	Gaine d'amenée d'air neuf
	Gaine de rejet d'air vicié
	Ventilation Condensat
	Terminaux ventilation
	Appareils ventilation
	Entrées d'air
	Ventilation Texte
	Caisson Ventilation

LEGENDE GENERALE

	Depuis niveau supérieur
	Depuis niveau inférieur
	Vers niveau supérieur
	Vers niveau inférieur
0.00 / 10x5cm	Aller - Montée en plafond
0.00 / 10x5cm	Aller - Descente en plinthe
0.00 / 10x5cm	Retour - Descente en plinthe
0.00 / 10x5cm	Retour - Montée en plafond

Rénovation de l'école Marcel BALNY
63260 THURET

Maitrise d'ouvrage	Thuret COMMUNE DE THURET	*1 place de l'Eglise 63260 THURET Tél : 04.73.97.91.58 mairiedethuret@wanadoo.fr*
Maitrise d'oeuvre	CVA COUDERT VAILLANT ARCHITECTURE	*8 rue du Chambon 63170 AUBIERE contact@coudert-vaillant.com Tél : 04.73.26.87.81*
BET Fluides	acfi BET ACFI	*8, Allée Pierre de Fermat 63170 AUBIERE contact@bet-acfi.fr Tel : 04.73.15.33.10*

NUMERO DOSSIER: *2409*	*IMPLANTATION VENTILATION*	PLAN: *VE01*
DATE: *21/11/24*		NIVEAU: *RDC*
PHASE: *DCE*		ECH: *1/50*
N° DE LOT: *07*	LOT: *PLOMBERIE SANITAIRE – CHAUFFAGE – VENTILATION*	

INDICE	DATE	PAR	MODIFICATIONS
0	21/11/2024	LC	Emission originale

Fond de plan archi reçu le 05/11/2024

Ce document est la propriété exclusive de la société ACFI. Toute reproduction, modification et/ou utilisation sans accord préalable et écrit sont interdites