


MENUISERIE BOIS
DOUBLE VITRAGE
44.2 / 12 ARGON / 44.2
tableaux, linteau et bassoir
isolés

MENUISERIE BOIS
DOUBLE VITRAGE
44.2 / 12 ARGON / 44.2
tableaux, linteau et bassoir
isolés

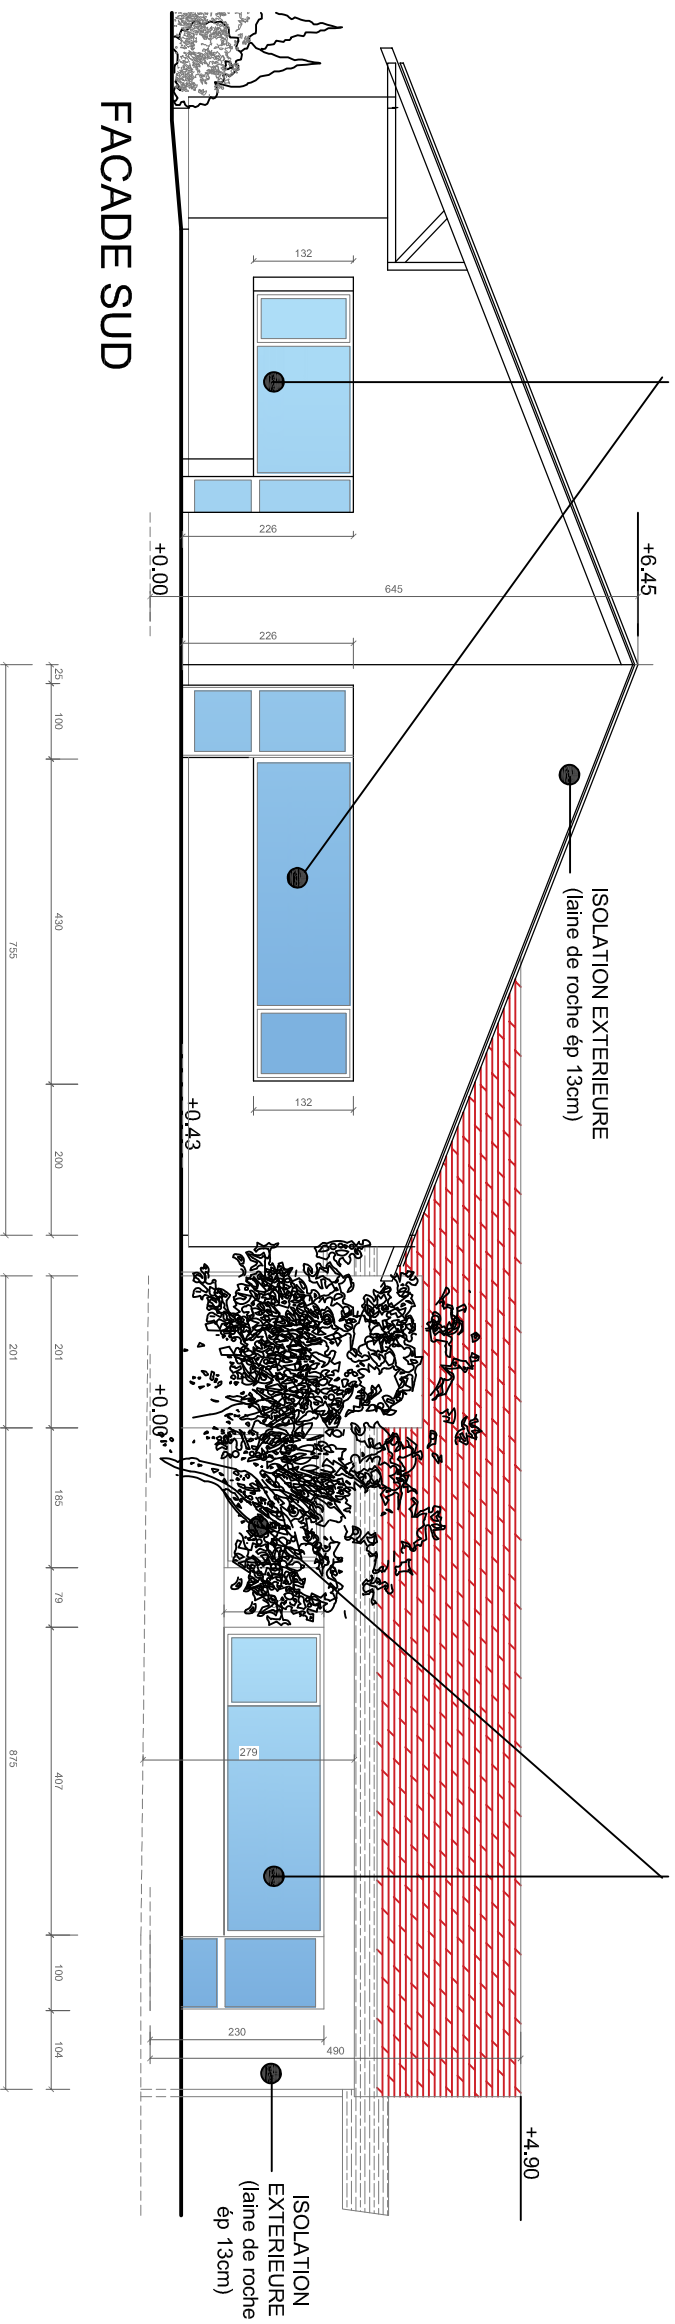


FACADE SUD

MENUISERIE BOIS
DOUBLE VITRAGE
44.2 / 12 ARGON / 44.2
tableaux, linteau et bassoir
isolés

MENUISERIE BOIS
DOUBLE VITRAGE
44.2 / 12 ARGON / 44.2
tableaux, linteau et bassoir
isolés

MENUISERIE BOIS
DOUBLE VITRAGE
44.2 / 12 ARGON / 44.2
tableaux, linteau et bassoir
isolés

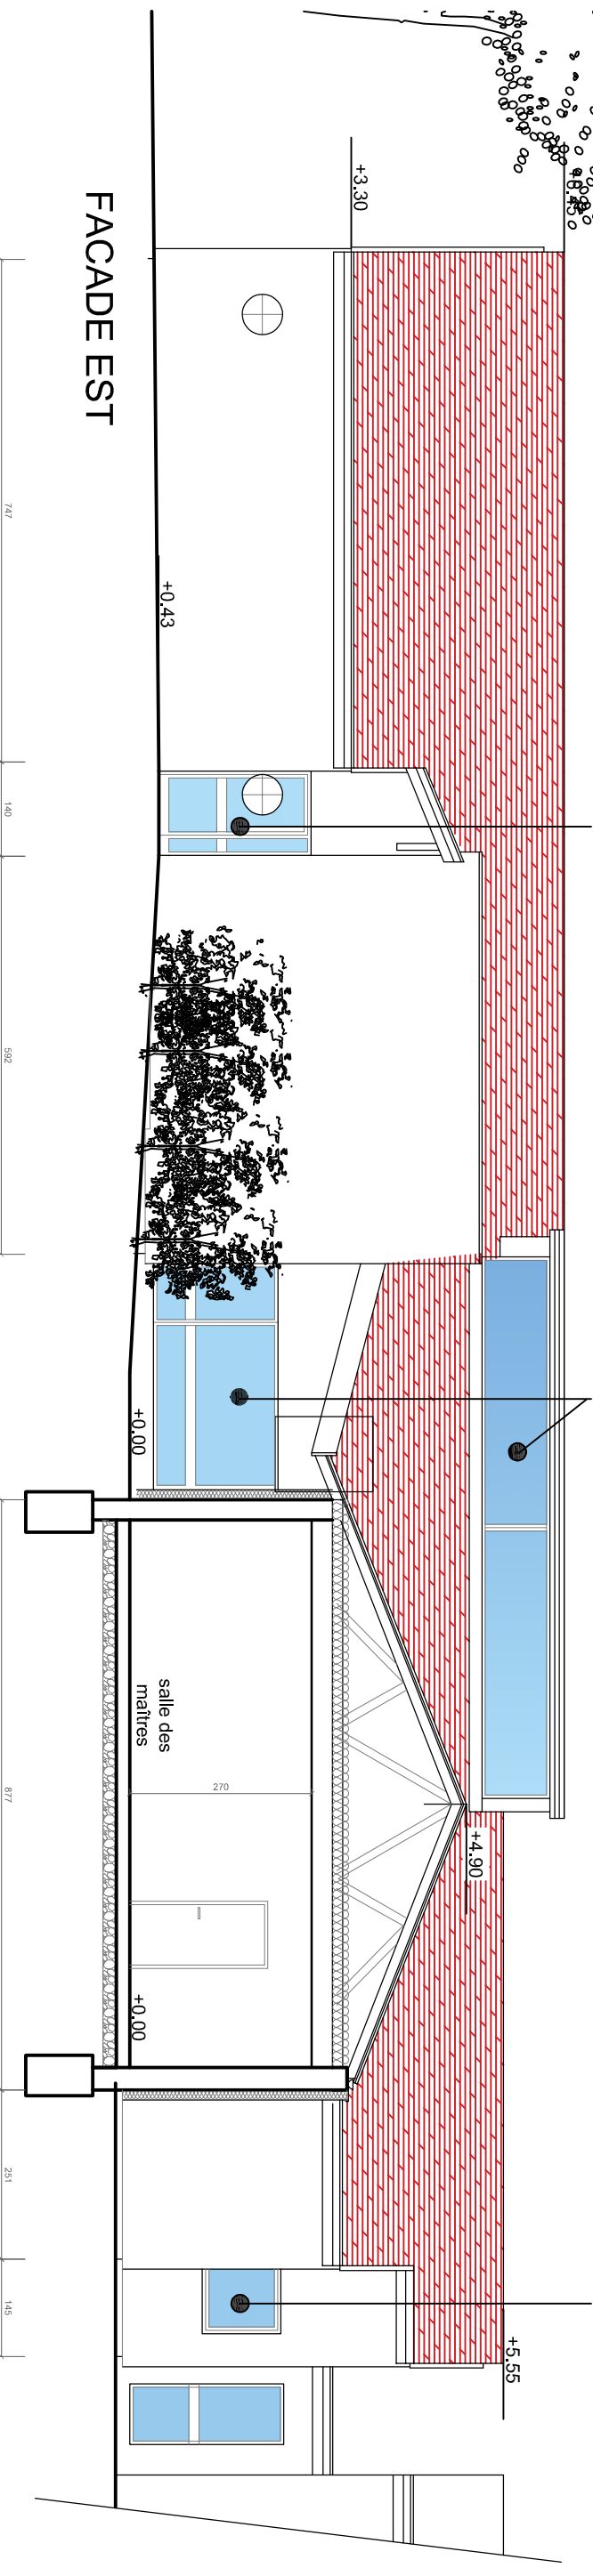

FACADE EST

COUDERT VAILLANT ARCHITECTURE
8 RUE DU CHAMBON - 63170 AUBIERE
tél: 04 73 26 97 81
mail: contact@coudert-valliant.com

COMMUNE DE THURET
MAIRIE DE THURET
1 PLACE DE L'EGLISE 63260 THURET
mairiedethuret@wanadoo.fr

RENOVATION DE L'ECOLE PRIMAIRE PUBLIQUE
8 RUE DES DOMES - LE BOURG
63 260 THURET

FACADES COUPES PRO

DCE

Ech. 1/100

4 NOV 2024