


FACADE OUEST

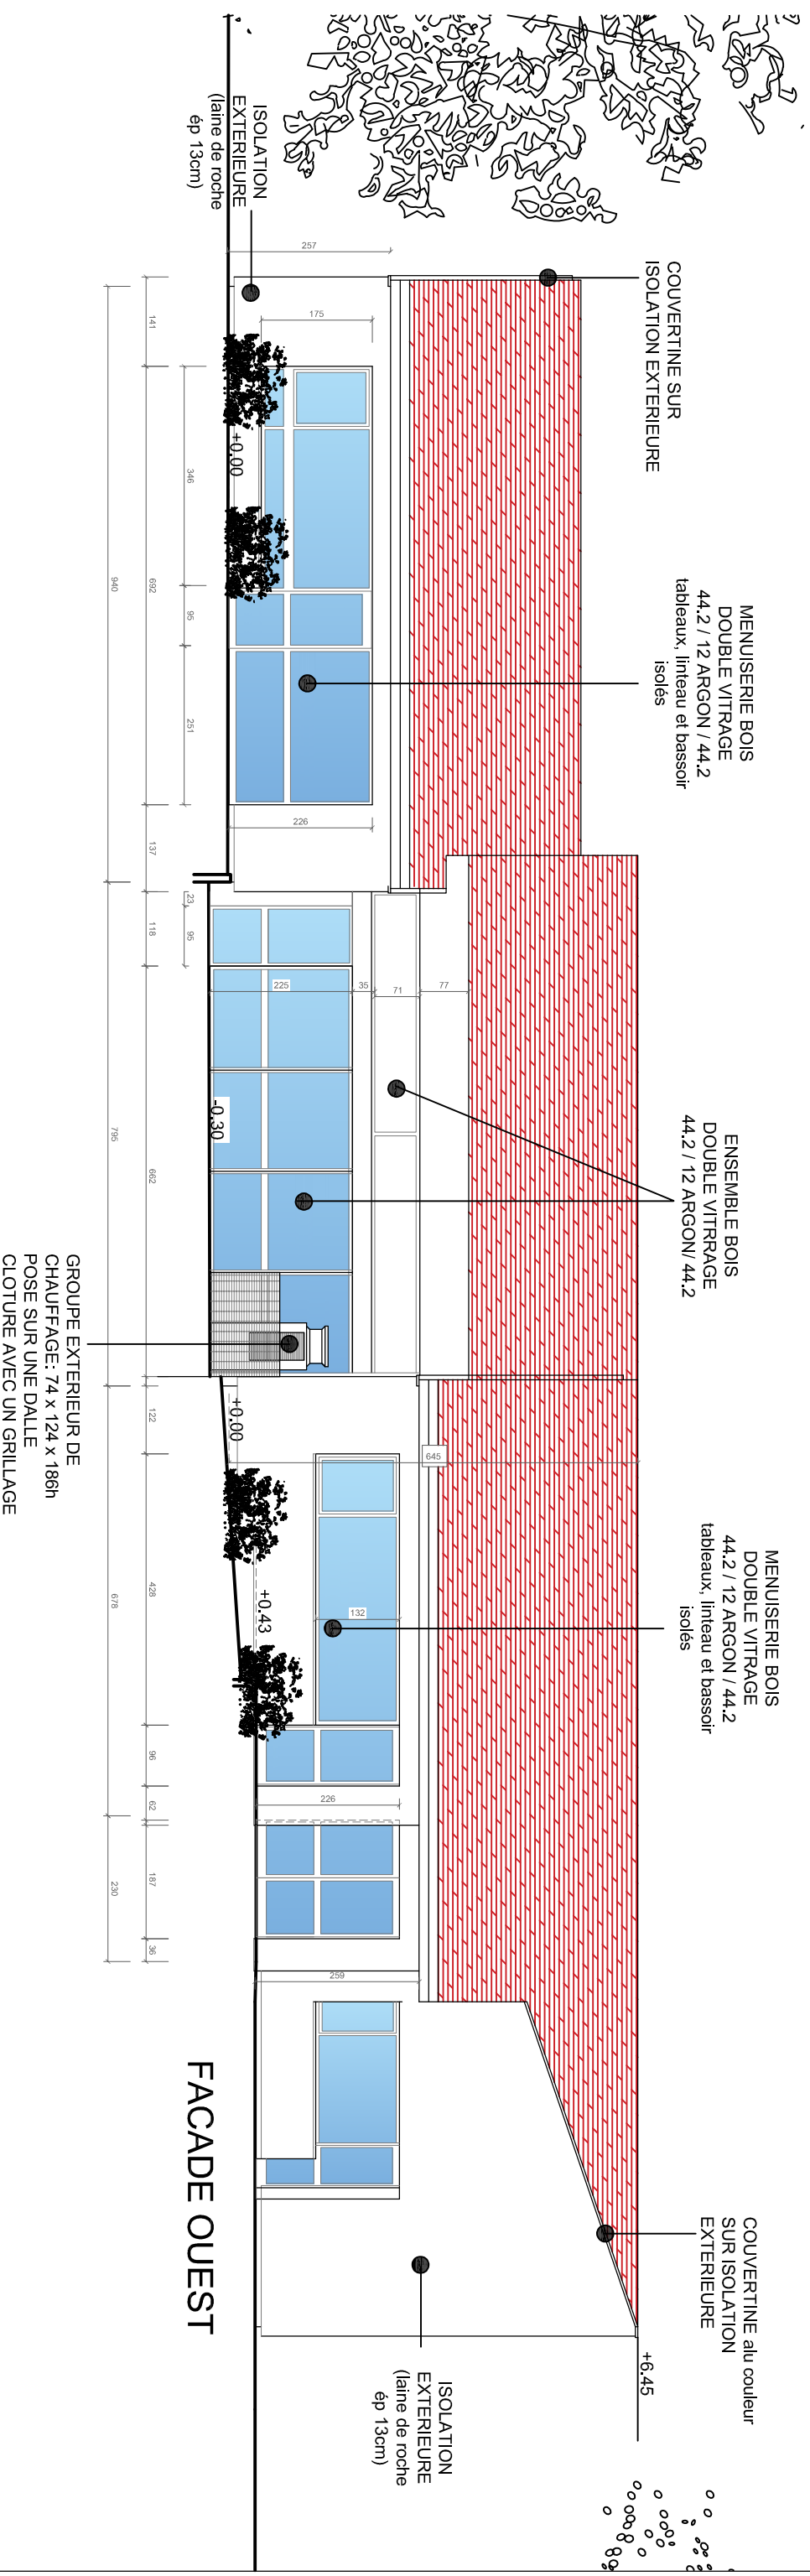

FACADE OUEST

COUDERT VAILLANT ARCHITECTURE  
8 RUE DU CHAMBON - 63170 AUBIERE  
tél: 04 73 26 97 81  
mail: [contact@coudert-valliant.com](mailto:contact@coudert-valliant.com)

COMMUNE DE THURET  
MAIRIE DE THURET  
1 PLACE DE L'EGLISE 63260 THURET  
[mairiedethuret@wanadoo.fr](mailto:mairiedethuret@wanadoo.fr)

RENOVATION DE L'ECOLE PRIMAIRE PUBLIQUE  
8 RUE DES DOMES - LE BOURG  
63 260 THURET

FACADES PRO

DCE  
4 NOV 2024